


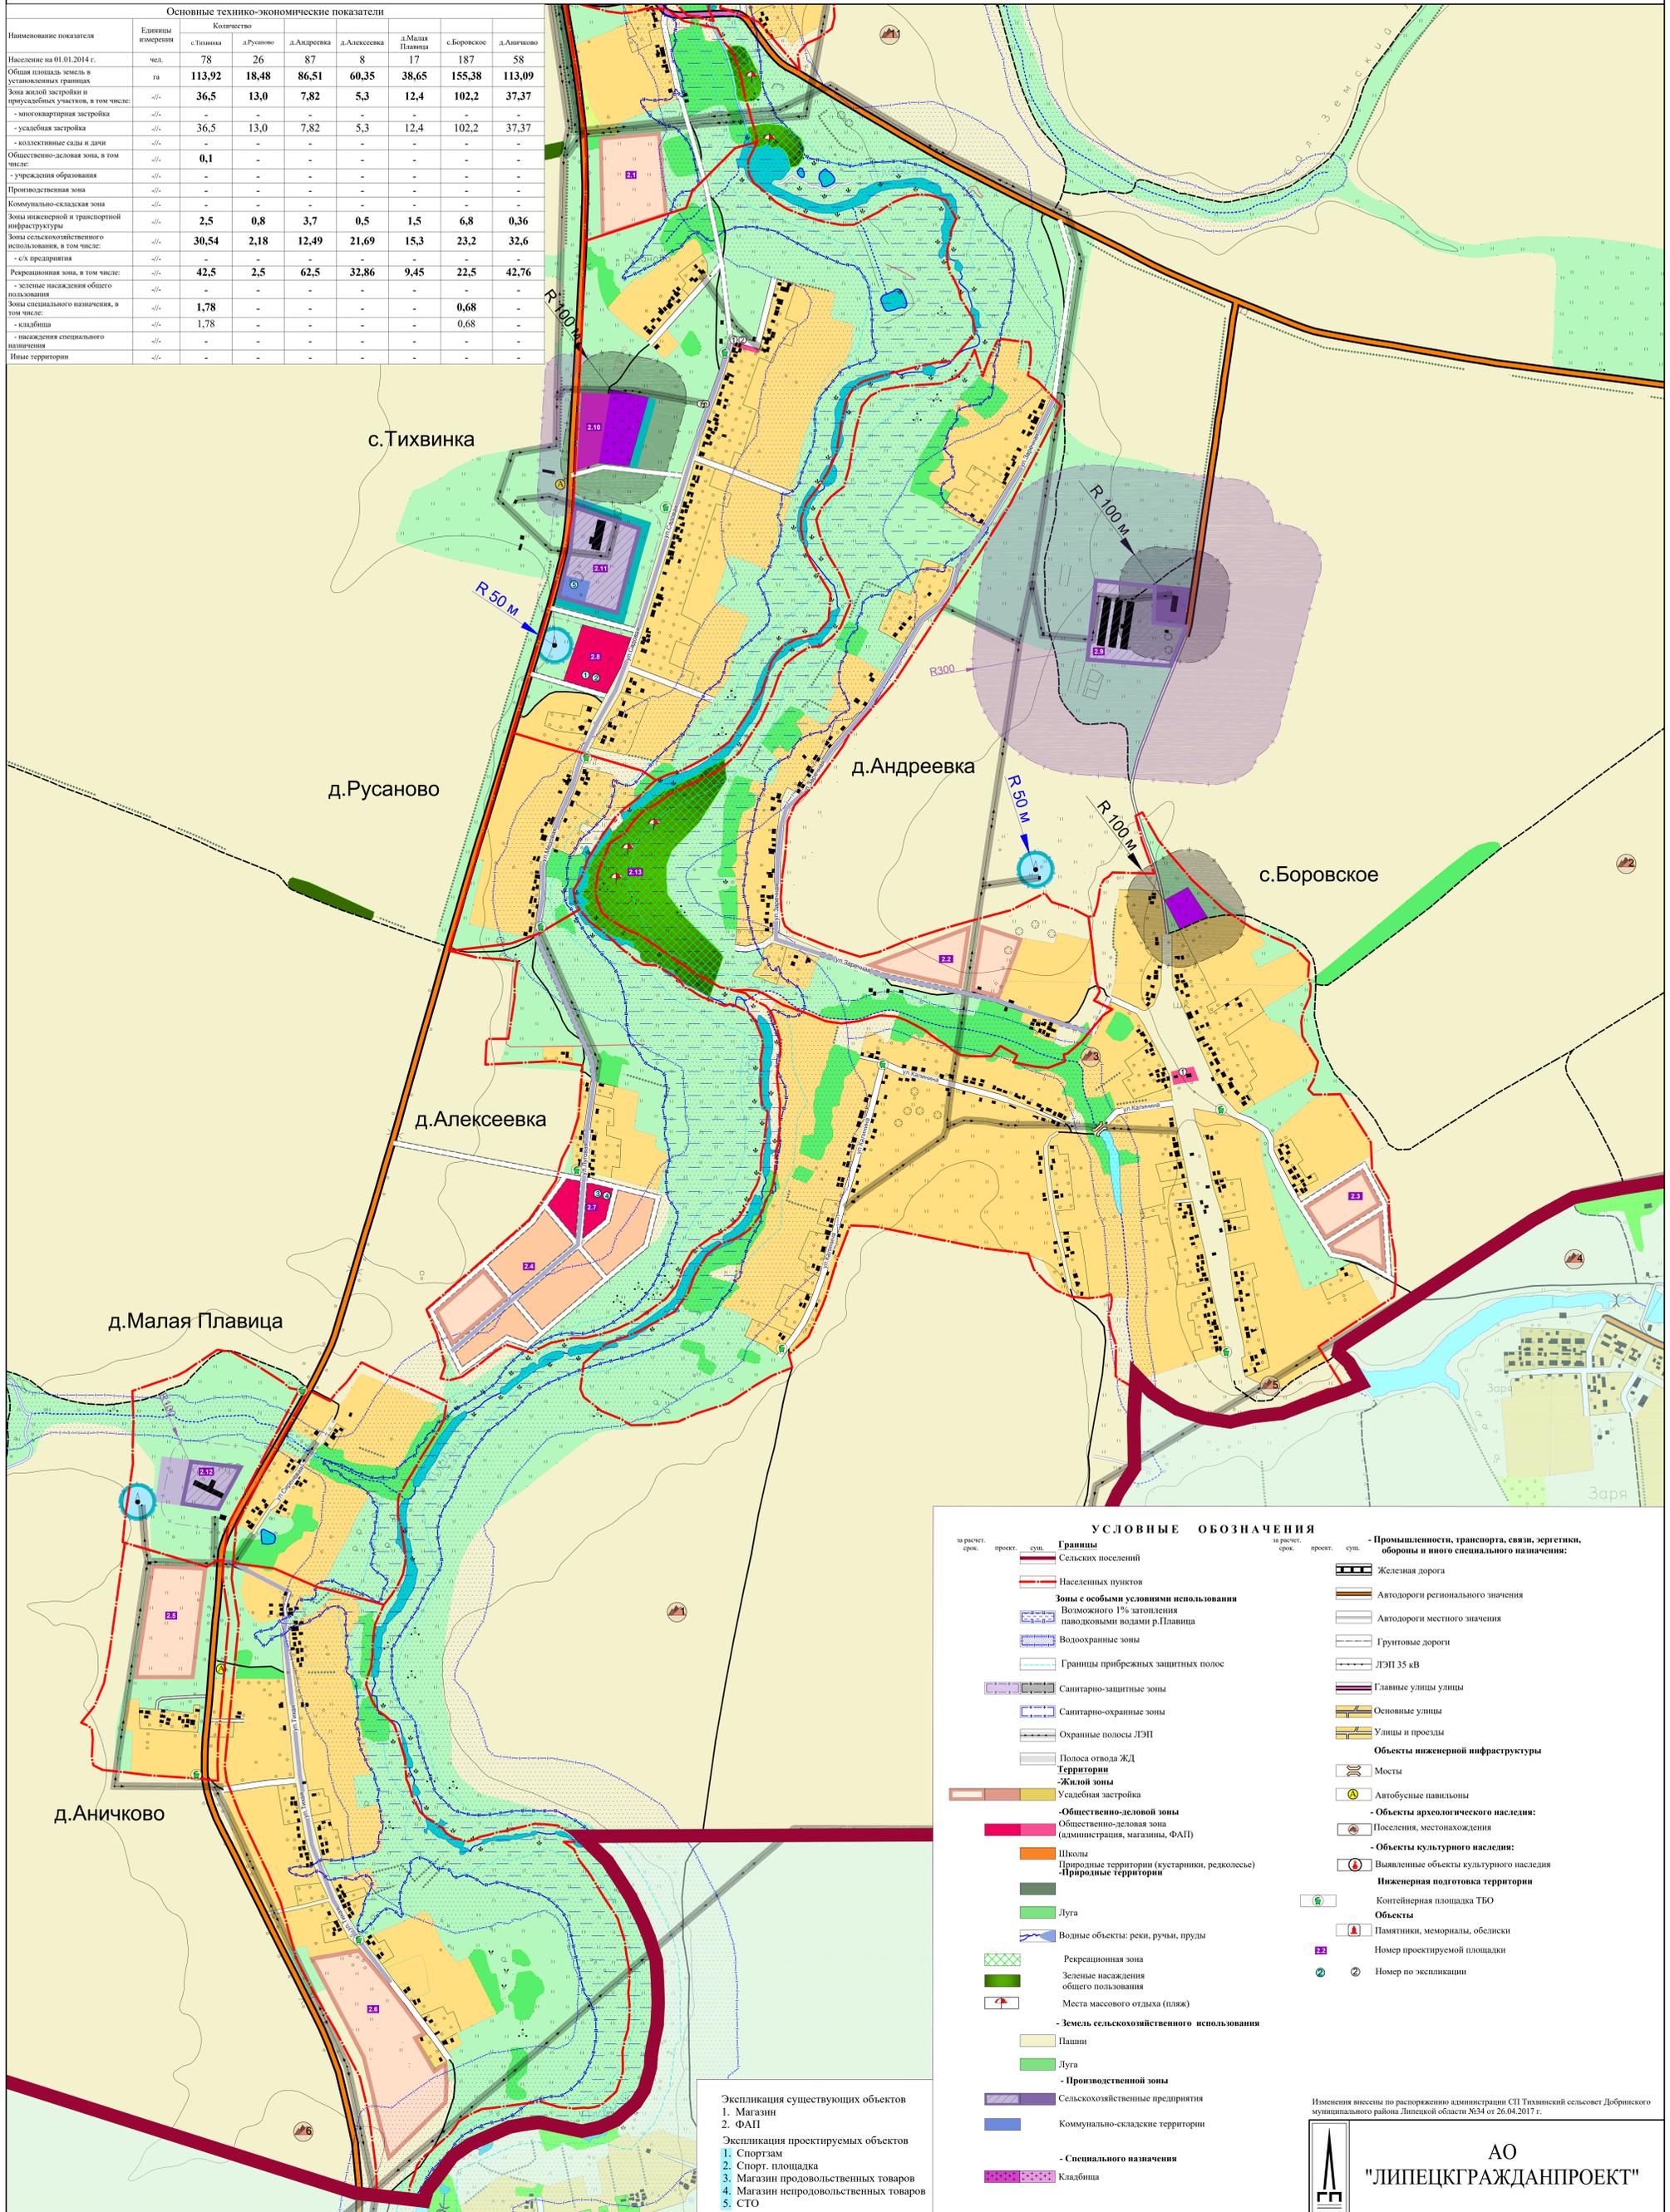

**ВНЕСЕНИЕ ИЗМЕНЕНИЙ В ГЕНЕРАЛЬНЫЙ ПЛАН СЕЛЬСКОГО ПОСЕЛЕНИЯ ТИХВИНСКИЙ СЕЛЬСОВЕТ
ДОБРИНСКОГО МУНИЦИПАЛЬНОГО РАЙОНА ЛИПЕЦКОЙ ОБЛАСТИ РОССИЙСКОЙ ФЕДЕРАЦИИ**
Карта современного использования территорий и местоположения существующих объектов местного, регионального и федерального значения в населенных пунктах сельского поселения Тихвинский сельсовет.
с. Тихвинка, д. Русаново, д. Андреевка, д. Алексеевка, д. Малая Пластица, с. Боровское, д. Аничково.

Основные технико-экономические показатели

Наименование показателя	Единица измерения	Количество						
		с.Тихвинка	д.Русаново	д.Андреевка	д.Алексеевка	д.Малая Пластица	с.Боровское	д.Аничково
Население на 01.01.2014 г.	чел.	78	26	87	8	17	187	58
Общая площадь земель в установленных границах	га	113,92	18,48	86,51	60,35	38,65	155,38	113,09
Зона жилой застройки и приусадебных участков, в том числе:	га	36,5	13,0	7,82	5,3	12,4	102,2	37,37
- многоквартирная застройка	га	-	-	-	-	-	-	-
- усадебная застройка	га	36,5	13,0	7,82	5,3	12,4	102,2	37,37
- коллективные сады и дачи	га	-	-	-	-	-	-	-
Общественно-деловая зона, в том числе:	га	0,1	-	-	-	-	-	-
- учреждения образования	га	-	-	-	-	-	-	-
Производственная зона	га	-	-	-	-	-	-	-
Коммунально-складская зона	га	-	-	-	-	-	-	-
Зона инженерной и транспортной инфраструктуры	га	2,5	0,8	3,7	0,5	1,5	6,8	0,36
Зона сельскохозяйственного использования, в том числе:	га	30,54	2,18	12,49	21,69	15,3	23,2	32,6
- с/х предприятия	га	-	-	-	-	-	-	-
Рекреационная зона, в том числе:	га	42,5	2,5	62,5	32,86	9,45	22,5	42,76
- зеленые насаждения общего пользования	га	-	-	-	-	-	-	-
Зона специального назначения, в том числе:	га	1,78	-	-	-	-	0,68	-
- кладбища	га	1,78	-	-	-	-	0,68	-
- насаждения специального назначения	га	-	-	-	-	-	-	-
Иные территории	га	-	-	-	-	-	-	-



УСЛОВНЫЕ ОБОЗНАЧЕНИЯ

<p>за расчет. срок. протек. сущ.</p> <p>Границы</p> <ul style="list-style-type: none"> Сельских поселений Населенных пунктов <p>Зоны с особыми условиями использования</p> <ul style="list-style-type: none"> Возможного 1% затопления паводковыми водами р.Пластица Водоохранные зоны Границы прибрежных защитных полос Санитарно-защитные зоны Санитарно-охранные зоны Охранные полосы ЛЭП Полоса отвода ЖД <p>Территории</p> <ul style="list-style-type: none"> Жилой зоны Усадебная застройка Общественно-деловая зоны Общественно-деловая зона (администрация, магазины, ФАП) Школы Природные территории (кустарники, редколесье) Природные территории Луга Водные объекты: реки, ручьи, пруды Рекреационная зона Зеленые насаждения общего пользования Места массового отдыха (пляж) Земель сельскохозяйственного использования Пашни Луга Производственной зоны Сельскохозяйственные предприятия Коммунально-складские территории Специального назначения Кладбища 	<p>за расчет. срок. протек. сущ.</p> <p>Промышленности, транспорта, связи, энергетики, обороны и иного специального назначения:</p> <ul style="list-style-type: none"> Железная дорога Автомобильные дороги регионального значения Автомобильные дороги местного значения Грунтовые дороги ЛЭП 35 кВ Главные улицы Основные улицы Улицы и проезды Объекты инженерной инфраструктуры Мосты Автобусные павильоны Объекты археологического наследия: <ul style="list-style-type: none"> Поселения, местонахождения Объекты культурного наследия: <ul style="list-style-type: none"> Выявленные объекты культурного наследия Инженерная подготовка территории <ul style="list-style-type: none"> Контейнерная площадка ТБО Объекты Памятники, мемориалы, обелиски Номер проектируемой площадки Номер по экспликации
---	--

Изменения внесены по распоряжению администрации СП Тихвинский сельсовет Добринского муниципального района Липецкой области №34 от 26.04.2017 г.

АО
"ЛИПЕЦКГРАЖДАНПРОЕКТ"

- Экспликация существующих объектов**
- Магазин
 - ФАП
- Экспликация проектируемых объектов**
- Спортзам
 - Спорт. площадка
 - Магазин продовольственных товаров
 - Магазин непродовольственных товаров
 - СТО