




Генеральный план сельского поселения Тихвинский сельсовет Добринского муниципального района Липецкой области Российской Федерации

Карта современного использования территорий и местоположения существующих объектов местного, регионального и федерального значения в населенных пунктах сельского поселения Тихвинский сельсовет. с. Тихвинка, д. Русаново, д. Андреевка, д. Алексеевка, д. Малая Плавича, с. Боровское, д. Аничково.

Основные технико-экономические показатели

Наименование показателя	Единица измерения	Количество						
		с.Тихвинка	д.Русаново	д.Андреевка	д.Алексеевка	д.Малая Плавича	с.Боровское	д.Аничково
Население на 01.01.2014 г.	чел.	78	26	87	8	17	187	58
Общая площадь земель в установленных границах	га	113,92	18,48	86,51	60,35	38,65	155,38	113,09
Зона жилой застройки и приусадебных участков, в том числе:	-/-	36,5	13,0	7,82	5,3	12,4	102,2	37,37
- многоквартирная застройка	-/-	-	-	-	-	-	-	-
- усадебная застройка	-/-	36,5	13,0	7,82	5,3	12,4	102,2	37,37
- коллективные сады и дачи	-/-	-	-	-	-	-	-	-
Общественно-деловая зона, в том числе:	-/-	0,1	-	-	-	-	-	-
- учреждения образования	-/-	-	-	-	-	-	-	-
Производственная зона	-/-	-	-	-	-	-	-	-
Коммунально-складская зона	-/-	-	-	-	-	-	-	-
Зоны инженерной и транспортной инфраструктуры	-/-	2,5	0,8	3,7	0,5	1,5	6,8	3,5
Зоны сельскохозяйственного использования, в том числе:	-/-	30,54	2,18	12,49	21,69	15,3	23,2	29,46
- с/х предприятия	-/-	-	-	-	-	-	-	-
Рекреационная зона, в том числе:	-/-	42,5	2,5	62,5	32,86	9,45	22,5	42,76
- зеленые насаждения общего пользования	-/-	-	-	-	-	-	-	-
Зоны специального назначения, в том числе:	-/-	1,78	-	-	-	-	0,68	-
- кладбища	-/-	1,78	-	-	-	-	0,68	-
- насаждения специального назначения	-/-	-	-	-	-	-	-	-
Иные территории	-/-	-	-	-	-	-	-	-

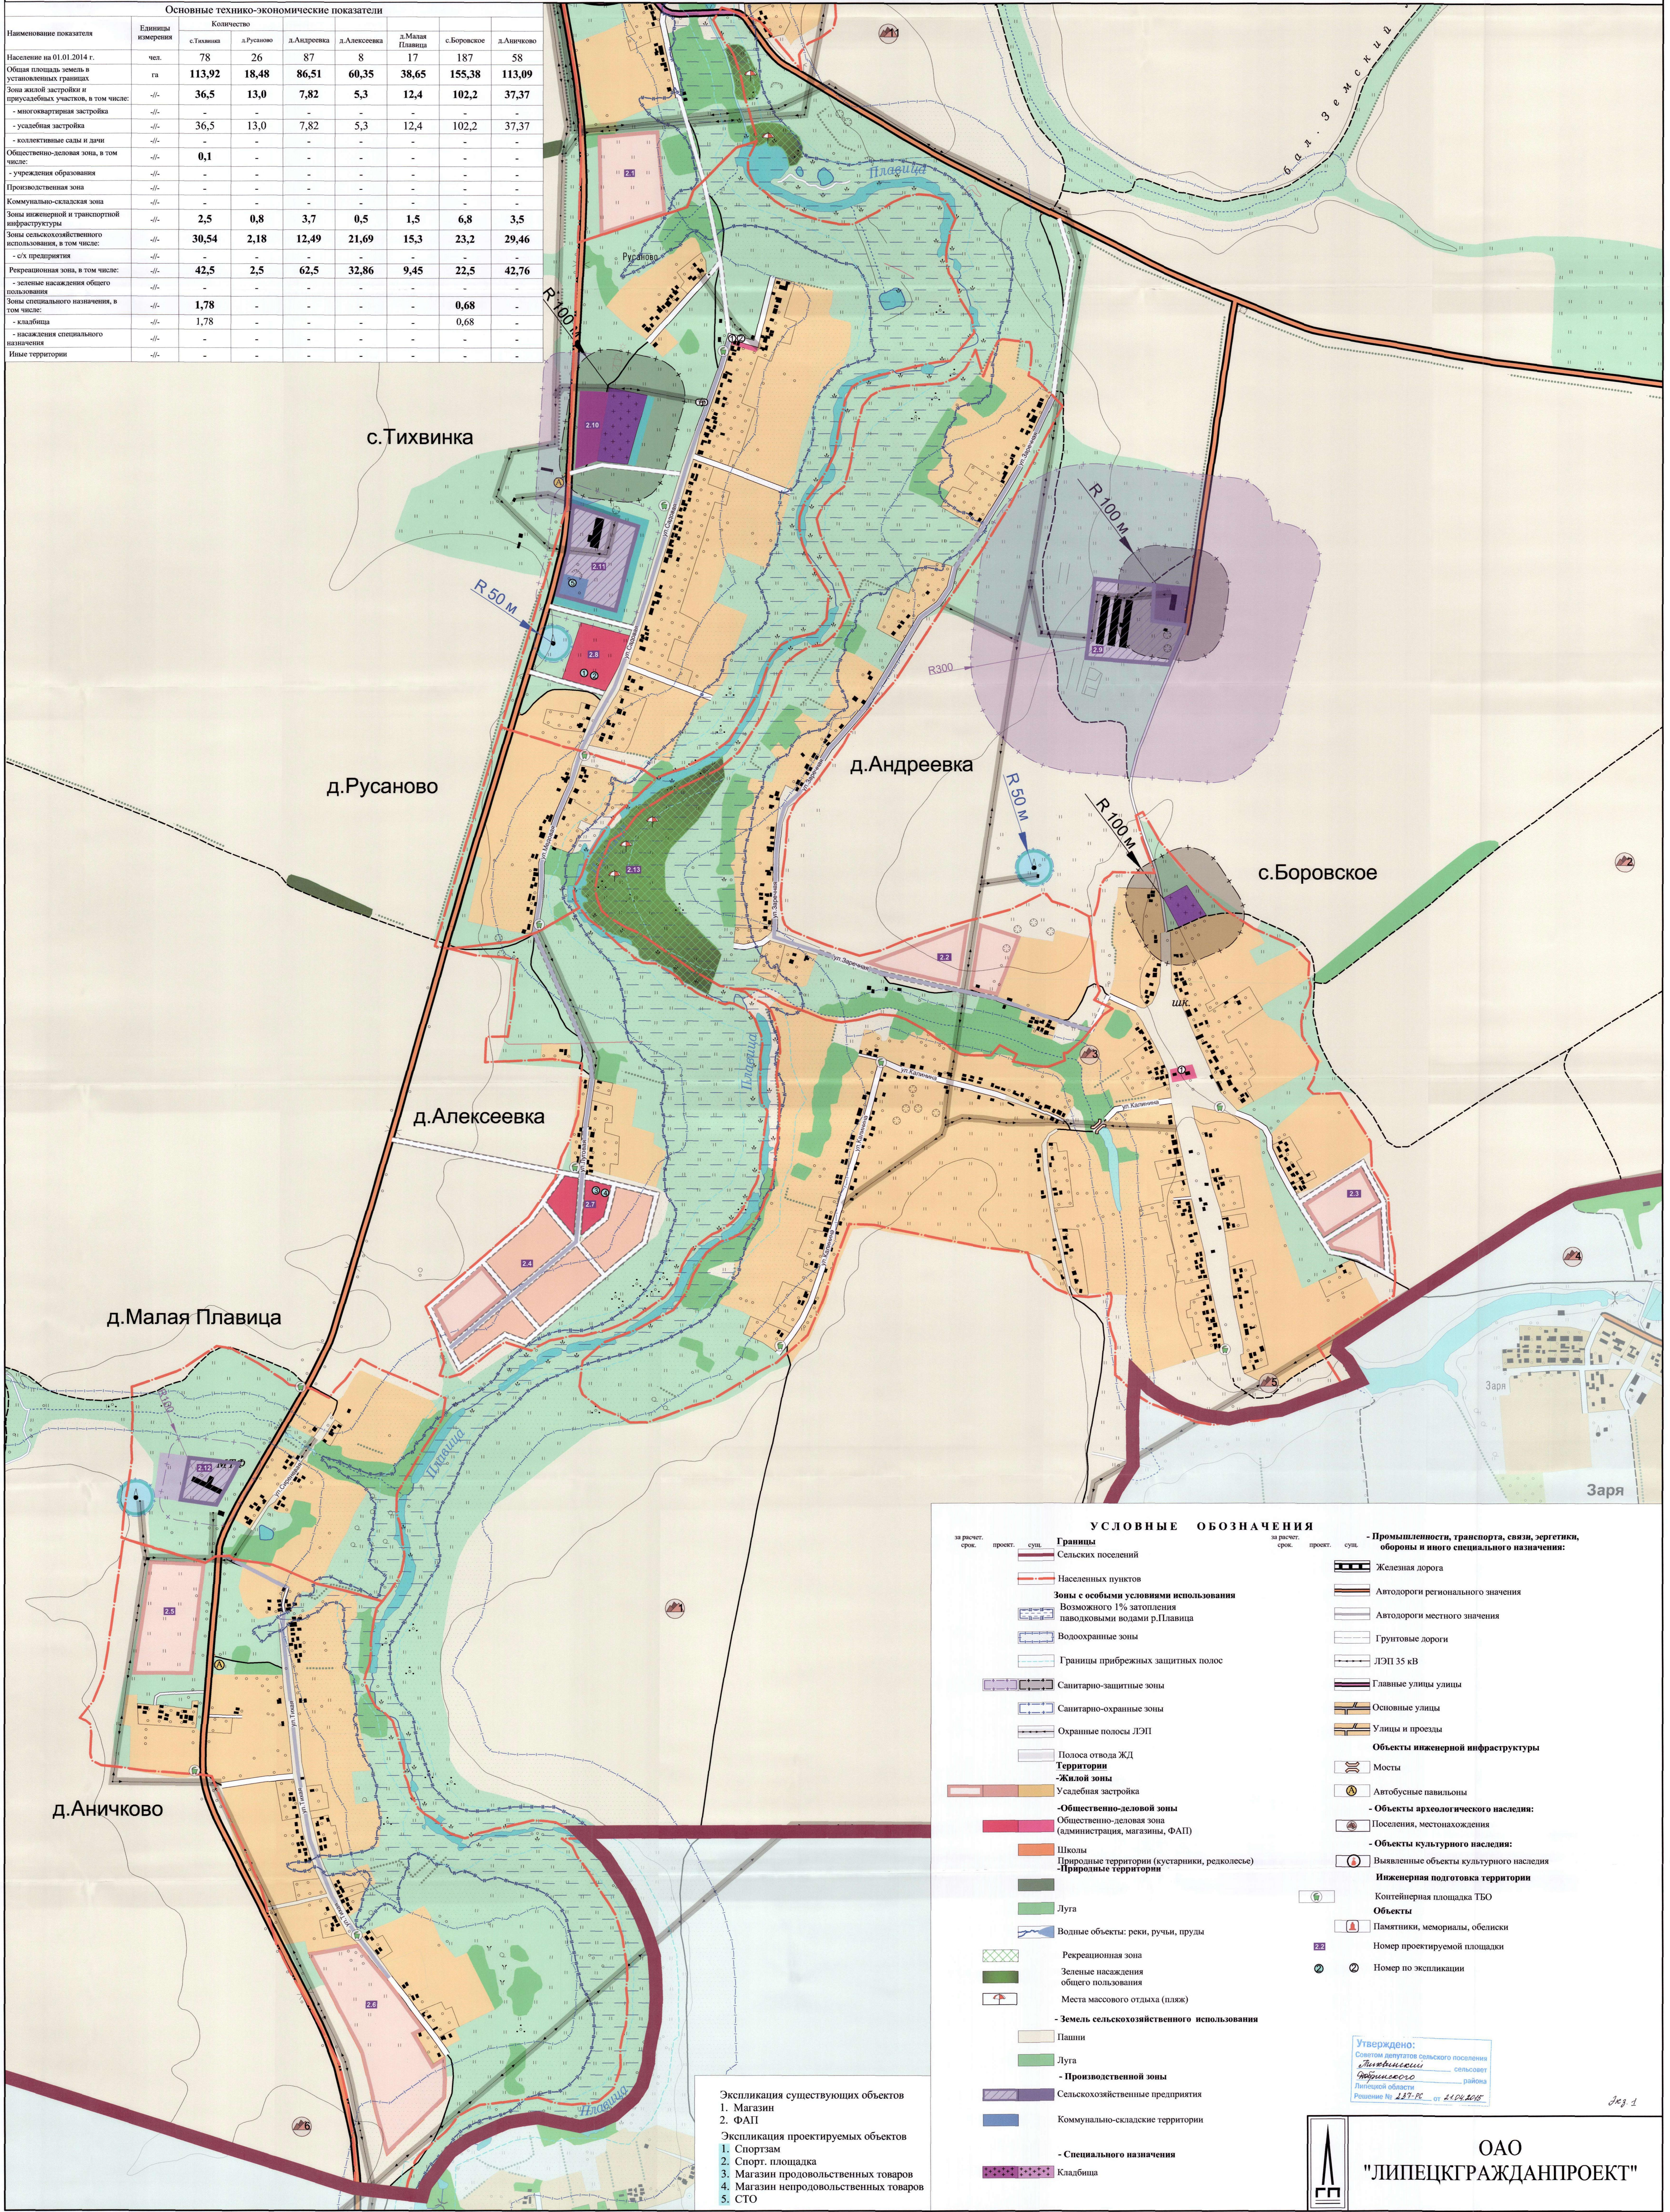

УСЛОВНЫЕ ОБОЗНАЧЕНИЯ

<p>Границы</p> <ul style="list-style-type: none"> Сельских поселений Населенных пунктов <p>Зоны с особыми условиями использования</p> <ul style="list-style-type: none"> Возможного 1% затопления паводковыми водами р.Плавича Водоохранные зоны Границы прибрежных защитных полос Санитарно-защитные зоны Санитарно-охраняемые зоны Охраняемые полосы ЛЭП Полоса отвода ЖД <p>Территории</p> <ul style="list-style-type: none"> Жилой зоны Усадебная застройка Общественно-деловой зоны Общественно-деловая зона (администрация, магазины, ФАП) Школы Природные территории (кустарники, редколесье) Природные территории Луга Водные объекты: реки, ручьи, пруды Рекреационная зона Зеленые насаждения общего пользования Места массового отдыха (пляж) Земель сельскохозяйственного использования Пашни Луга Производственной зоны Сельскохозяйственные предприятия Коммунально-складские территории Специального назначения Кладбища 	<p>Железная дорога</p> <ul style="list-style-type: none"> Автодороги регионального значения Автодороги местного значения Грунтовые дороги ЛЭП 35 кВ Главные улицы Основные улицы Улицы и проезды <p>Объекты инженерной инфраструктуры</p> <ul style="list-style-type: none"> Мосты Автобусные павильоны <p>Объекты археологического наследия:</p> <ul style="list-style-type: none"> Поселения, местонахождения <p>Объекты культурного наследия:</p> <ul style="list-style-type: none"> Выявленные объекты культурного наследия <p>Инженерная подготовка территории</p> <ul style="list-style-type: none"> Контейнерная площадка ТБО Объекты Памятники, мемориалы, обелиски Номер проектируемой площадки Номер по экспликации
--	---

Экспликация существующих объектов

- Магазин
- ФАП

Экспликация проектируемых объектов

- Спортзал
- Спорт. площадка
- Магазин продовольственных товаров
- Магазин непродовольственных товаров
- СТО

Утверждено:
Совместным решением сельсовета
Тихвинский сельсовет
Добринского района
Липецкой области
Решение № 217-РК от 24.04.2018

ОАО
"ЛИПЕЦКГРАЖДАНПРОЕКТ"